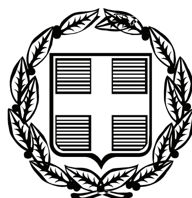


ΕΦΗΜΕΡΙΣ ΤΗΣ ΚΥΒΕΡΝΗΣΕΩΣ

ΤΗΣ ΕΛΛΗΝΙΚΗΣ ΔΗΜΟΚΡΑΤΙΑΣ

ΤΕΥΧΟΣ ΤΕΤΑΡΤΟ **Αρ. Φύλλου 433**

2 Οκτωβρίου 2009

ΠΕΡΙΕΧΟΜΕΝΑ

ΑΠΟΦΑΣΕΙΣ

ΑΠΟΦΑΣΕΙΣ

Αριθμ. 22952/1195

(1)

Κήρυξη ως αναδασωτέας, δημοτικής δασικής έκτασης, συνολικού εμβαδού 24,023 στρεμμάτων, στη θέση «Ζάγαρη», περιφέρειας του Δ.Δ. Κοτσανόπουλου, του Δήμου Λούρου, Νομού Πρέβεζας.

Ο ΓΕΝΙΚΟΣ ΓΡΑΜΜΑΤΕΑΣ
ΠΕΡΙΦΕΡΕΙΑΣ ΗΠΕΙΡΟΥ

Έχοντας υπόψη:

1. Τις διατάξεις:

α) Του άρθρου 117 παρ. 3 του Συντάγματος της Ελλάδος.

β) Του ν. 3200/1955 περί διοικητικής αποκεντρώσεως όπως αυτές τροποποιήθηκαν μεταγενέστερα.

γ) Του ν. 2503/1997 Διοίκηση, οργάνωση, στελέχωση της Περιφέρειας κτλ.

δ) Του ν. 998/1979 Περί προστασίας των Δασών και Δασικών εν γένει εκτάσεων της Χώρας και ειδικότερα:

δα) του άρθρου 41 παρ. 1, δβ) του άρθρου 38 παρ. 1 και 2 όπως ισχύουν σήμερα

2. Τις εξής διαταγές του Υπουργείου Αγροτικής Ανάπτυξης και Τροφίμων:

α) 160417/1180/9.7.1980, β) 182447/3049/24.9.1980

3. Την υπ' αριθμ. 7622/1484/29.1.2008 απόφαση του Γενικού Γραμματέα Περιφέρειας Ηπείρου, περί μεταβίβασης αρμοδιοτήτων.

4. Την υπ' αριθμ. 21814/1123/8.9.2009 πρόταση της αρμόδιας Διεύθυνσης Δασών Πρέβεζας, με την από 1.9.2009 έκθεση αυτοψίας, σχετικά με την κήρυξη ως αναδασωτέας της αναφερόμενης στο θέμα έκτασης, αποφασίζουμε:

Κηρύσσουμε ως αναδασωτέα, δημοτική δασική έκταση, συνολικού εμβαδού 24,023 στρεμμάτων (Εικοσιτεσσάρων στρεμμάτων και είκοσι τριών τετραγωνικών μέτρων). Η έκταση αυτή που βρίσκεται στη θέση «Ζάγαρη», περιφέρειας του Δ.Δ. Κοτσανόπουλου, του Δήμου Λούρου, Νομού Πρέβεζας, απεικονίζεται με στοιχεία Ε = 1 - 2 - 3 - ... - 34 - 35 - 1 στο προσαρτημένο στην παρούσα απόφασή μας διάγραμμα, το οποίο αποτελεί αναπόσπαστο μέρος αυτής και έχει όρια:

Ε = 24,023 στρέμματα

Βόρεια: Δημοτική δασική έκταση

Νότια: Δημοτική δασική έκταση

Ανατολικά: Δημοτική δασική έκταση

Δυτικά: Δημοτική δασική έκταση

Σκοποί της κήρυξης της ανωτέρω δασικής έκτασης ως αναδασωτέας, είναι η διατήρηση του δασικού χαρακτήρα αυτής, ο αποκλεισμός διάθεσής της για άλλη χρήση και η αποκατάσταση της καταστραφείσας από πυρκαγιά, την 23.7.2009, δασικής βλάστησης, αποτελούμενης από αείφυλλα πλατύφυλλα.

Με την απόφαση αυτή δεν προκαλείται καμιά δαπάνη σε βάρος του Κρατικού προϋπολογισμού.

Η απόφαση αυτή να δημοσιευθεί στην Εφημερίδα της Κυβερνήσεως.

Ιωάννινα, 15 Σεπτεμβρίου 2009

Ο Γενικός Γραμματέας Περιφέρειας
ΔΗΜΗΤΡΙΟΣ Γ. ΠΑΝΟΖΑΧΟΣ

ΕΛΛΗΝΙΚΗ ΔΗΜΟΚΡΑΤΙΑ
ΠΕΡΙΦΕΡΕΙΑ ΗΠΕΙΡΟΥ
ΓΕΝΙΚΗ Δ/ΝΣΗ ΠΕΡΙΦΕΡΕΙΑΣ
ΔΙΕΥΘΥΝΣΗ ΔΑΣΩΝ Ν. ΠΡΕΒΕΖΑΣ

ΤΟΠΟΓΡΑΦΙΚΟ ΔΙΑΓΡΑΜΜΑ

ΑΝΑΔΑΣΩΤΕΑΣ ΔΗΜΟΤΙΚΗΣ ΔΑΣΙΚΗΣ ΕΚΤΑΣΗΣ , ΣΥΝΟΛΙΚΟΥ ΕΜΒΑΔΟΥ 24,023 ΣΤΡΕΜΜΑΤΩΝ, ΣΤΗΝ ΠΕΡΙΦΕΡΕΙΑ ΤΟΥ Δ.Δ. ΚΟΤΣΑΝΟΠΟΥΛΟΥ, ΔΗΜΟΥ ΛΟΥΡΟΥ, ΝΟΜΟΥ ΠΡΕΒΕΖΑΣ.

ΕΘΝΙΚΟ ΤΥΠΟΓΡΑΦΕΙΟ
Για τεχνικούς λόγους στο σχεδιάγραμμα, έγινε σμίκρυνση, κατά ποσοστό 82%

Ανήκει στην αριθμ. 22952|1195|15 Σεπτεμβρίου 2009
Απόφαση του κ. Γενικού Γραμματέα Περιφέρειας Ηπείρου

ΕΚΤΑΣΗ 24,023 ΣΤΡΕΜΜΑΤΩΝ ΠΟΥ ΚΑΤΑΣΤΡΑΦΗΚΕ ΑΠΟ ΠΥΡΚΑΓΙΑ
ΑΠΟΣΠΑΣΜΑΤΑ ΟΡΘΟΦΩΤΟΓΡΑΦΙΩΝ Γ.Υ.Σ. (ΕΤΟΣ ΛΗΨΗΣ Α/Φ 1998)

ΠΙΝΑΚΑΣ ΣΤΟΙΧΕΙΩΝ		
ΣΗΜΕΙΟ	ΣΥΝΤΕΤΑΓΜΕΝΕΣ ΕΓΣΑ 87	
	X	Y
1	216281	4343232
2	216270	4343250
3	216267	4343265
4	216285	4343275
5	216295	4343288
6	216309	4343325
7	216296	434375
8	216280	4343379
9	216260	4343393
10	216236	4343380
11	216231	43432386
12	216208	4343353
13	216208	4343340
14	216203	4343330
15	216193	4343321
16	216191	4343308
17	216152	4343272
18	216134	4343251
19	216112	4343240
20	216101	4343230
21	216098	4343218
22	216090	4343216
23	216089	4343209
24	216097	4343202
25	216104	4343204
26	216146	4343184
27	216160	4343189
28	216204	4343184
29	216233	4343194
30	216245	4343209
31	216248	4343188
32	216256	4343186
33	216262	4343216
34	216266	4343225
35	216277	4343226

Β ΧΑΡΤΗΣ ΠΡΟΣΑΝΑΤΟΛΙΣΜΟΥ

Ο
ΣΥΝΤΑΚΤΗΣ
Σ. ΤΑΜΠΕΚΗΣ

Ο
ΠΡΟΪΣΤΑΜΕΝΟΣ ΤΗΣ ΔΙΕΥΘΥΝΣΗΣ
Β. ΔΑΛΑΡΟΣ

ΘΕΩΡΗΘΗΚΕ
ΙΩΑΝΝΙΝΑ, 15 Σεπτεμβρίου 2009
Ο
ΓΕΝΙΚΟΣ ΓΡΑΜΜΑΤΕΑΣ ΠΕΡΙΦΕΡΕΙΑΣ ΗΠΕΙΡΟΥ
ΔΗΜΗΤΡΙΟΣ Γ. ΠΑΝΟΖΑΧΟΣ

Αριθμ. 26618/16611 (2)

Καθορισμός ορίων αιγιαλού, παραλίας στη θέση «Κόρφος - Άγιοι Κωνσταντίνοι», νήσου Μυκόνου.

Ο ΓΕΝΙΚΟΣ ΓΡΑΜΜΑΤΕΑΣ
ΠΕΡΙΦΕΡΕΙΑΣ ΝΟΤΙΟΥ ΑΙΓΑΙΟΥ

Έχοντας υπόψη:

1. Τις διατάξεις του άρθρου 3,4,5 και 6 ν. 2971/2001 (ΦΕΚ 285/τ.Α/19.12.2001) « περί αιγιαλού και παραλίας».

2. Τις διατάξεις του άρθρου 1 του ν.δ. 439/1970 «περί συμπληρώσεως των διατάξεων περί αιγιαλού».

3. Τις διατάξεις του άρθρου 5 του ν. 3200/1955 «περί διοικητικής αποκέντρωσης», όπως αυτές τροποποιήθηκαν και ισχύουν σήμερα.

4. Τις διατάξεις του άρθρου 19 παραγρ. 5 ν. 2344/1995, του άρθρου 52 παρ. 6 ν. 2218/1994, του άρθρου 4 παρ. 7 του ν. 2240/1994, δυνάμει των οποίων αρμοδιότητες του Υπουργείου Οικονομικών που είχαν μεταβιβασθεί στους Νομάρχες, ανήκουν στον Περιφερειακό Δ/ντή, σε συνδυασμό με αυτές του άρθρου 14 παρ. 2 του ν. 2399/1996 με τις οποίες προβλέπεται η κατάργηση των θέσεων των Περ/κών Δ/ντών, οι αρμοδιότητες πλέον του οποίου περιήλθαν στο Γενικό Γραμματέα Περιφέρειας και ασκούνται από τον αναπληρωτή Περ/κό Δ/ντή.

5. Τις διατάξεις του τετάρτου εδαφίου της παρ. 2 του άρθρου 1 και της παρ. 6 του ιδίου άρθρου του ν. 2503/1997 «Διοίκηση, οργάνωση, στελέχωση της Περιφέρειας, ρύθμιση θεμάτων για την Τοπική Αυτοδιοίκηση και άλλες διατάξεις» (ΦΕΚ 107/Α), σύμφωνα με τις οποίες οι Περιφερειακές Υπηρεσίες του Υπουργείου Οικονομικών, που συγκροτούσαν την Περιφερειακή Διοίκηση του Νομού ή της Νομαρχίας, δεν υπήχθησαν στην ενιαία οργανική μονάδα της Περιφέρειας, ούτε καταργήθηκαν αλλά αποτελούν από 1.9.1997, Υπηρεσίες του Υπουργείου Οικονομικών.

6. Το υπ' αριθμ. 28979/31.7.1997 έγγραφο της Δ/νσης Διοίκησης του Υπουργείου Εσωτερικών, Δημ. Διοίκησης και Αποκέντρωσης, σύμφωνα με το οποίο οι αρμοδιότητες του Γενικού Γραμματέα Περιφέρειας σε θέματα Υπηρεσιών του Υπουργείου Οικονομικών, μεταφέρονται από 1.9.1997 στον Υπουργό Οικονομικών.

7. Το ν. 3220/2004, «Μέτρα αναπτυξιακής και κοινωνικής πολιτικής - αντικειμενοποίηση του φορολογικού ελέγχου κ.α. διατάξεις (ΦΕΚ 15/Α/28.1.2004).

8. Την υπ' αριθμ. 1030067/296/Α006/7.4.2004, εγκύκλιο, της Δ/νσης Οργάνωσης του Υπουργείου Οικονομίας και Οικονομικών.

9. Την υπ' αριθμ. 1066/ΔΙΟΕ 89/13.1.2009 (ΦΕΚ 40/Β/16.1.2009) κοινή απόφαση του Πρωθυπουργού και του Υπουργού Οικονομίας και Οικονομικών, οι οποίες αφορούν αρμοδιότητες, που μεταβιβάζονται κατά των ανωτέρω, στους Υφυπουργούς Οικονομίας και Οικονομικών.

10. Την από 11.3.2008 έκθεση της επιτροπής καθορισμού των ορίων αιγιαλού, παραλίας, στην περιοχή «Κόρφος - Άγιοι Κωνσταντίνου», νήσου Μυκόνου και το από Ιανουάριο του 2008 τοπογραφικό, υψομετρικό και κτηματολογικό διάγραμμα, εξαρτημένο από το κρατικό δίκτυο, (ΕΓΣΑ 87), κλίμακας 1:500, το οποίο συντάχθηκε από τον Τοπογράφο Μηχανικό Παναγιώτη Στάθη, σε μία πινακίδα, ελέγχθηκε για την ακρίβεια της αποτύπωσης στις 11.3.2008 από την Βασιλική Κηπιρτίδου, Τοπογράφο Μηχανικό της Κτηματικής Υπηρεσίας Ν. Κυκλάδων και θεωρήθηκε την ίδια ημερομηνία, από την Γεωργία Γιαντσελίδου, Προϊσταμένη της Κτηματικής Υπηρεσίας Ν. Κυκλάδων.

11. Το υπ' αριθμ. 544.5/511/09/23.7.2009 έγγραφο του Γενικού Επιτελείου Ναυτικού, με τις υποδείξεις του οποίου συμμορφώθηκε η επιτροπή, αποφασίζουμε:

Επικυρώνουμε την από 11.3.2008 έκθεση της κατά το άρθρο 3 του ν. 2971/2001 αρμόδιας επιτροπής για τον καθορισμό των ορίων αιγιαλού και παραλίας στη θέση «Κόρφος - Άγιοι Κωνσταντίνοι», νήσου Μυκόνου, καθώς επίσης και το από Ιανουάριο του 2008 τοπογραφικό, υψομετρικό και κτηματολογικό διάγραμμα, εξαρτημένο από το κρατικό δίκτυο (ΕΓΣΑ 87) κλίμακας 1:500, το οποίο συντάχθηκε από τον Τοπογράφο Μηχανικό Παναγιώτη Στάθη, σε μία πινακίδα, ελέγχθηκε ως προς την ακρίβεια της αποτύπωσης στις 11.3.2008, από την Βασιλική Κηπιρτίδου, Τοπογράφο Μηχανικό της Κτηματικής Υπηρεσίας Ν. Κυκλάδων και θεωρήθηκε την ίδια ημερομηνία από την Γεωργία Γιαντσελίδου, Προϊσταμένη της Κτηματικής Υπηρεσίας Ν. Κυκλάδων.

Στο τοπογραφικό αυτό διάγραμμα καθορίστηκε:

α) Η οριογραμμή του αιγιαλού με κόκκινη συνεχή πολυγωνική γραμμή και στοιχεία 1 = Α1, 2, 3, ... 35, 36, 37 = 27.

β) την οριογραμμή της παραλίας με κίτρινη συνεχή πολυγωνική γραμμή και με στοιχεία 1΄ = Ρ1, 2΄, 3΄, ... 35΄, 36΄, 37΄ = 27΄.

Αποφαινόμαστε, ότι δεν υφίσταται παλαιός αιγιαλός.

Η ζώνη παραλίας έχει πλάτος 10 μ. διότι διαφορετικά δεν εξυπηρετούνται οι σκοποί του άρθρου 1 παρ. 2 του ν. 2971/2001.

Στη ζώνη του αιγιαλού υπάρχουν ξερολιθιές, τοιχία.

Δεν εξαιρούνται τα κτίσματα (κλίμακες, κτίσματα, εκκλησίες, ξερολιθιές), που βρίσκονται στη ζώνη παραλίας.

Στη ζώνη του αιγιαλού υπάρχουν τεχνικές κατασκευές (τμήμα ξερολιθιάς, κλίμακα, κατασκευή από σκυρόδεμα).

Η απόφαση αυτή με την έκθεση της επιτροπής και το τοπογραφικό διάγραμμα να δημοσιευθούν στην Εφημερίδα της Κυβερνήσεως.

Ερμούπολη, 22 Σεπτεμβρίου 2009

Ο Γενικός Γραμματέας Περιφέρειας
ΧΑΡΑΛΑΜΠΟΣ ΚΟΚΚΙΝΟΣ

ΕΚΘΕΣΗ ΕΠΙΤΡΟΠΗΣ ΚΑΘΟΡΙΣΜΟΥ ΤΩΝ ΟΡΙΩΝ ΤΟΥ ΑΙΓΙΑΛΟΥ (Άρθρο 3 ν. 2971 ΦΕΚ 285Α΄/19.12.2001)

Για τον καθορισμό των ορίων του αιγιαλού που γίνεται για πρώτη φορά στη θέση «ΚΟΡΦΟΣ - ΑΓ. ΚΩΣΤΑΝΤΙΝΟΙ» της νήσου Μυκόνου του Νομού Κυκλάδων.

Στην Μύκονο, σήμερα 11.3.2008, οι υπογεγραμμένοι:

1. ΓΕΩΡΓΙΑ ΓΙΑΝΤΣΕΛΙΔΟΥ, Προϊσταμένη της Κτηματικής Υπηρεσίας του Νομού Κυκλάδων, ως πρόεδρος,

2. ΒΑΣΙΛΙΚΗ ΚΗΠΙΡΤΙΔΟΥ, Τοπογράφος Μηχανικός της Κτηματικής Υπηρεσίας του Νομού Κυκλάδων, ως μέλος,

3. ΠΑΥΛΟΣ ΤΙΦΤΙΚΙΔΗΣ, Λιμενάρχης Μυκόνου, ως μέλος,

Γραμματέας της επιτροπής είναι η Αγγελική Ψιλοπούλου, υπάλληλος της Κτηματικής Υπηρεσίας Ν. Κυκλάδων,

Τα μέλη της Επιτροπής:

4. Ο Διευθυντής της Διεύθυνσης Πολεοδομίας Νομαρχιακής Αυτοδιοίκησης Ν. Κυκλάδων και

5. Ο Διευθυντής Χωροταξίας και Περιβάλλοντος της Γενικής Γραμματείας Περιφέρειας Ν. Κυκλάδων αν και προσκλήθηκαν με την υπ' αριθμ. οικ. 614/5.3.2008 πρόσκληση της προέδρου, δεν παρευρέθησαν, αποτελούντες την επιτροπή καθορισμού των ορίων του αιγιαλού δυνάμει του άρθρου 3 του ν. 2971 (ΦΕΚ 285Α΄/19.12.2001), σε συνδυασμό με την υπ' αριθμ. 6806/2007 απόφαση του Γενικού Γραμματέα Περιφέρειας Ν. Αιγαίου μεταβήκαμε επιτόπου στην προαναφερθείσα περιοχή και Λαβόντες υπόψη:

1. Την από Φεβρουάριο του 2008 αίτηση καθορισμού του Παναγιώτη Στάθη των ορίων του αιγιαλού στην εν λόγω θέση.

2. Το τοπογραφικό, υψομετρικό και κτηματολογικό διάγραμμα, εξαρτημένο από το κρατικό δίκτυο (ΕΓΣΑ 87), το οποίο συντάχθηκε τον Ιανουάριο του 2008, από τον Παναγιώτη Στάθη, Τοπογράφο Μηχανικό σε μία πινακίδα, σε κλίμακα 1:500, ελέγχθηκε επιτόπου για την ακρίβεια της αποτύπωσης την 11.3.2008 από την Βασιλική Κηπιρτίδου, Τοπογράφο Μηχανικό της Κτηματικής Υπηρεσίας του Νομού Κυκλάδων και θεωρήθηκε την ίδια ημερομηνία από την Γεωργία Γιαντσελίδου Προϊσταμένη της Κτηματικής Υπηρεσίας του Νομού Κυκλάδων.

3. Τις διατάξεις του ν. 2971/2001 «Αιγιαλός, παραλία και άλλες διατάξεις» όπως αυτός ισχύει και τον ν. 1337/1983 καθώς και την προς αυτόν σχετική Δικαστηριακή και Διοικητική Νομολογία.

4. Την από την επιτόπια μετάβαση σχηματισθείσα αντίληψη περί του πλάτους της βρεχόμενης ζώνης της ξηράς καθώς και τα στοιχεία καθορισμού αιγιαλού και παραλίας που προβλέπονται από το άρθρο 9 του ν. 2971/2001 και ειδικότερα:

α. Τη γεωμορφολογία του εδάφους για την οποία αναλυτικά αναφέρεται ότι:

1) Πρόκειται για αμιγώς βραχώδη -ανώμαλη ακτή με σχετικά όμως ήπιες και ομαλές κλήσεις. Αποτελεί το δυτικό τμήμα του όρμου Κόρφου με βάθος περίπου 1.200 μ., πέρα από το οποίο ξεκινάει μεγάλο ανάπτυγμα πελάγους.

2) Της ακτής συνέχονται εκτάσεις λοφώδεις, με φυσική βλάστηση (φρύγανα, πουρνάρια κ.λπ.) αραιά δομημένες, εκτός σχεδίου.

3) Το φυσικό όριο της βλάστησης συνίσταται από θαμνώδη χαμηλή φυσική βλάστηση (φρύγανα, σχοίνα).

4) Λόγω της θέσης της, η περιοχή είναι προστατευμένη από ισχυρούς ανέμους και προσβάλλεται από ασθενείς ανέμους ανατολικών διευθύνσεων.

5) Η μορφολογία του πυθμένα συνίσταται από βραχώδες βυθό με μικρά βάθη κοντά στην ακτή. Λαμβάνοντας υπόψη ότι σε περιοχές ακτών με μεγάλες κλίσεις βυθούν και αντίστοιχα μεγάλα βάθη κοντά στην ακτή, όπου ο κυματισμός καλύπτει κατά κανόνα μεγάλο εύρος ακτής, προκειμένου να εκτονωθεί.

6) Επίσης το ότι η ύπαρξη βραχώδους πυθμένα με έντονο ανάγλυφο επιδρά στη χάραξη της γραμμής του αιγιαλού, δεδομένου ότι τέτοιου είδους σχηματισμοί επιδρούν στη διαφοροποίηση του κυματικού πεδίου από θέση σε θέση εντός της παράκτιας ζώνης.

7) Το τομέα ανάπτυξης κυματισμού σε σχέση με το μέτωπο της ακτής, ότι δηλαδή πρόκειται για ακτής με μικρό ανάπτυγμα πελάγους και ότι το μεγάλο ανάπτυγμα θαλάσσιας έκτασης συμβάλλει στη δημιουργία μεγαλύτερης έντασης κυματικού πεδίου σε σχέση με κλειστές θαλάσσιες περιοχές (όρμους και κόλπους), που έχουν την ίδια ένταση ανέμου.

8) Δεν υπάρχουν καταγεγραμμένα δημόσια κτήματα στην παράκτια ζώνη.

9) Υφίσταται κτηματολόγιο.

10) Την ύπαρξη τεχνικών έργων κατά μήκος της ακτής.

11) Υπάρχει καθορισμός Ζώνης Οικιστικού Ελέγχου (Ζ.Ο.Ε), κατώτατου ορίου κατάτμησης και λοιπών όρων και περιορισμών δόμησης στην εκτός εγκεκριμένου ρυμοτομικού σχεδίου και εκτός ορίων οικισμών προϋφιστάμενων του έτους 1923 (ΦΕΚ 243/8.3.2005).

12) Τη μη ύπαρξη ευπαθών οικοσυστημάτων και προστατευομένων περιοχών, εκτός του ότι το νησί της Μυκόνου έχει χαρακτηριστεί ως περιοχής ιδιαίτερου φυσικού κάλλους (ΦΕΚ 329/31.3.1980), αποφασίζουμε:

1. Καθορίζουμε επί του ανωτέρω τοπογραφικού διαγράμματος:

α). Την οριογραμμή του αιγιαλού με ερυθρά συνεχή πολυγωνική γραμμή και στοιχεία 1 = Α1, 2, 3, ... 35, 36, 37 = 27.

β) Την οριογραμμή της παραλίας με κίτρινη συνεχή πολυγωνική γραμμή και στοιχεία 1΄ = Ρ1, 2΄, 3΄, ... 35΄, 36΄, 37΄ = 27΄.

Αποφαίνεται ότι δεν υφίσταται παλαιός αιγιαλός.

2. Η ζώνη της παραλίας έχει πλάτος δέκα (10) μέτρα γιατί διαφορετικά δεν εξυπηρετούνται οι σκοποί του άρθρου 1 παρ. του ν. 2971/2001.


Δεν εξαιρούνται τα κτίσματα (κλίμακες, κτίσματα, εκκλησίες, ξερολιθιές), που βρίσκονται στη ζώνη παραλίας.

3. Στη ζώνη του αιγιαλού υπάρχουν τεχνικές κατασκευές (τμήμα ξερολιθιάς, κλίμακα, κατασκευή από σκυρόδεμα).

Η Επιτροπή

Η Πρόεδρος
ΓΕΩΡΓΙΑ ΓΙΑΝΤΣΕΛΙΔΟΥ


Τα Μέλη
ΒΑΣΙΛΙΚΗ ΚΗΠΙΡΤΙΔΟΥ
ΠΑΥΛΟΣ ΤΙΦΤΙΚΙΔΗΣ

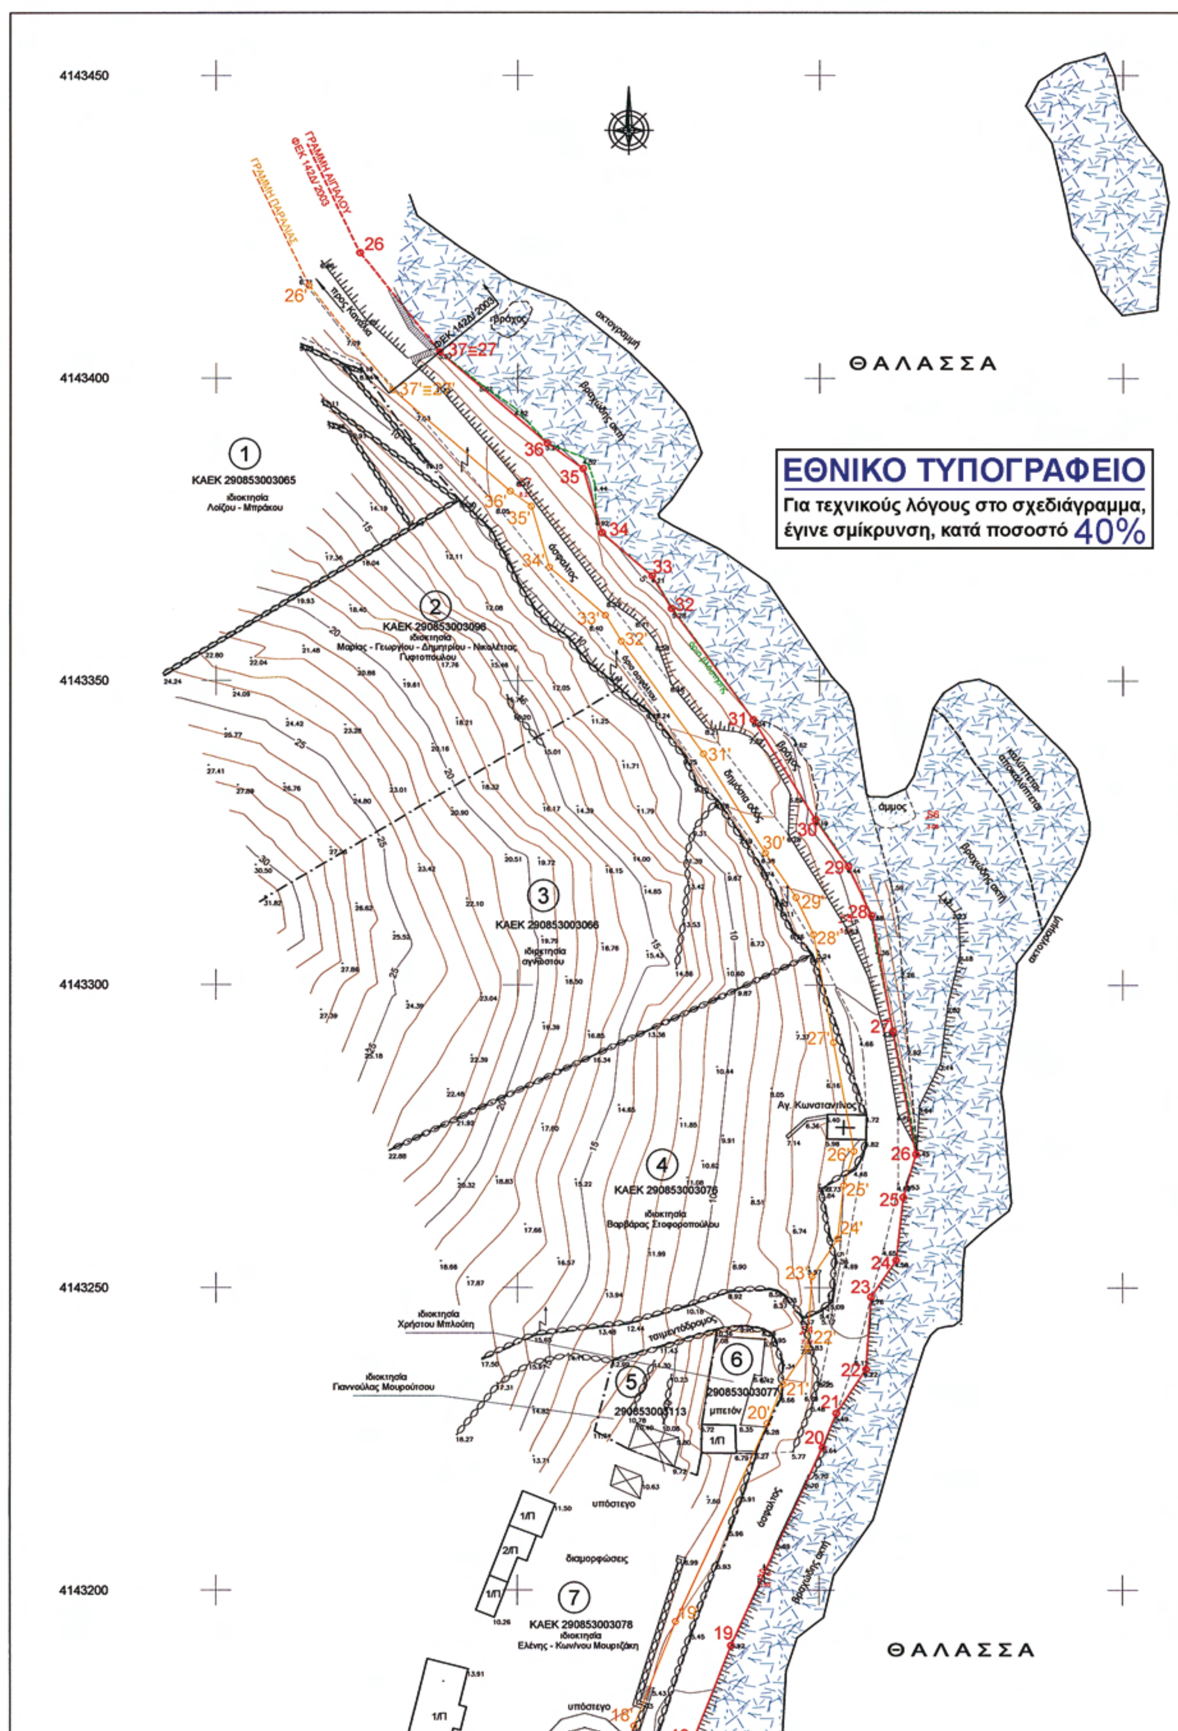
ΘΑΛΑΣΣΑ
ΕΘΝΙΚΟ ΤΥΠΟΓΡΑΦΕΙΟ
Για τεχνικούς λόγους στο σχεδιάγραμμα, έγινε σμίκρυνση, κατά ποσοστό 40%
ΚΑΕΚ 290853003065
ιδιοκτησία Λοΐζου - Μπράκου
ΚΑΕΚ 290853003096
ΚΑΕΚ 290853003066
ιδιοκτησία αγνώστου
ΚΑΕΚ 290853003076
ιδιοκτησία Βαρβάρας Σταφοροπούλου
Αγ. Κωνσταντίνος
ιδιοκτησία Χρήστου Μπλούτη
ιδιοκτησία Γιαννούλας Μουρούτσου
290853003077
μπετόν
υπόστεγο
διαμορφώσεις
ΚΑΕΚ 290853003078
ιδιοκτησία Ελένης - Κων/νου Μουριζάκη
ακτογραμμή
βραχώδης ακτή
άμμος
άσφαλτος
δημόσια οδός
4143450
4143400
4143350
4143300
4143250
4143200

Απόσπασμα χάρτου κλ. 1:50000 της ΓΥΣ (Φ.Χ. 226_Ν. ΜΥΚΟΝΟΣ)



Απόσπασμα χάρτου κλ. 1:5000 της ΓΥΣ (Φ.Χ. 7600/6 & 7601/5 Ν. ΜΥΚΟΝΟΣ)

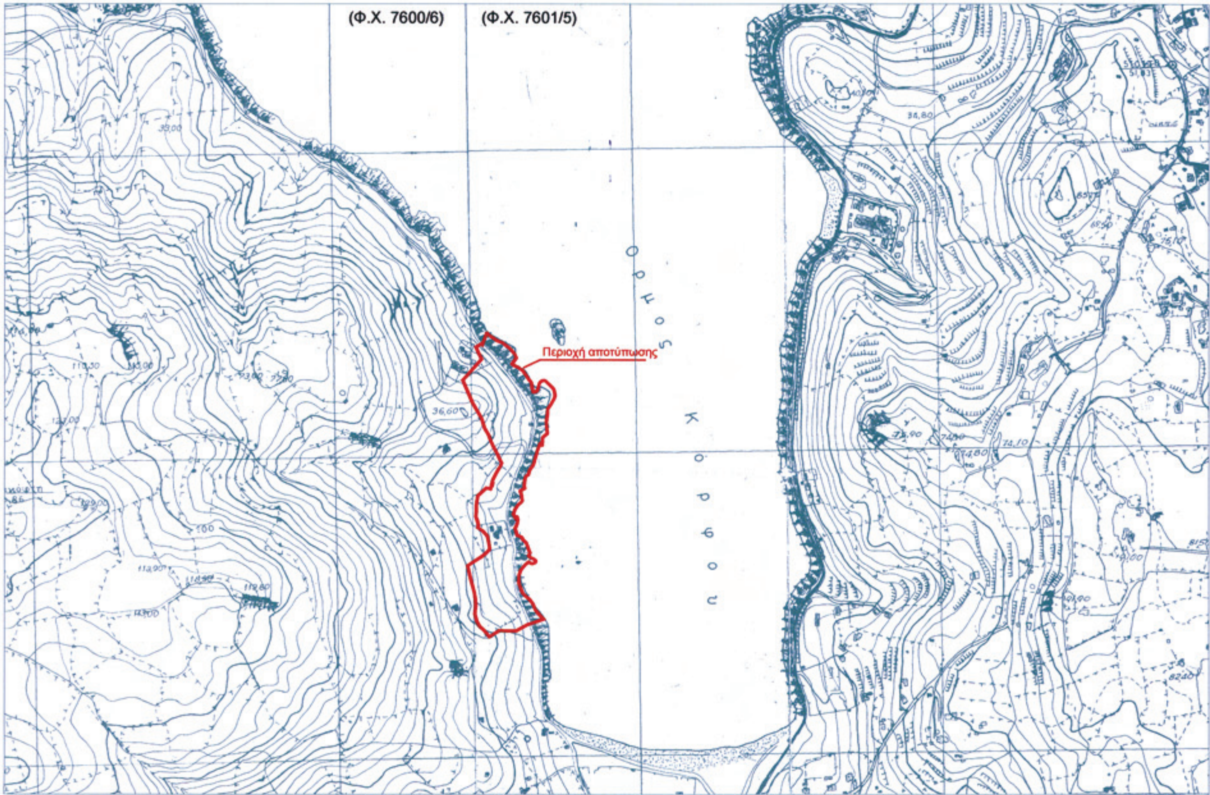

ΣΥΝ/ΝΕΣ ΚΟΡΥΦΩΝ ΑΙΓΙΑΛΟΥ


Σημείο	X	Y
1 = A1	616551.54	4142962.79
2	616544.59	4142979.94
3	616536.61	4142994.61
4	616529.97	4143006.92
5	616528.72	4143027.82
6	616531.24	4143035.91
7	616533.58	4143048.07

ΣΥΝ/ΝΕΣ ΚΟΡΥΦΩΝ ΠΑΡΑΛΙΑΣ

Σημείο	X	Y
1' = P1	616540.97	4142962.49
2'	616535.54	4142975.66
3'	616527.82	4142989.85
4'	616520.12	4143004.12
5'	616518.63	4143029.04
6'	616521.53	4143038.34
7'	616524.33	4143052.94

ΠΙΝΑΚΑΣ ΣΥΝΤΕΤΑΓΜΕΝΩΝ ΣΤΑΣΕΩΝ

Σημείο	X (μ.)	Y (μ.)	H (μ.)	ΧΑΡΑΚΤΗΡΙΣΜΟΣ
S1	616546.11	4142974.85	4.45	ατσαλόκαρφο
S2	616525.48	4143117.92	1.37	σιδεροπάσαλος
S3	616540.05	4143202.27	5.65	ατσαλόκαρφο
S4	616546.95	4143242.43	7.82	ατσαλόκαρφο
S5	616553.41	4143310.32	5.72	ατσαλόκαρφο
S6	616567.72	4143327.38	3.08	τσιμ.κολωνάκι
S7	616500.24	4143382.18	8.27	ατσαλόκαρφο

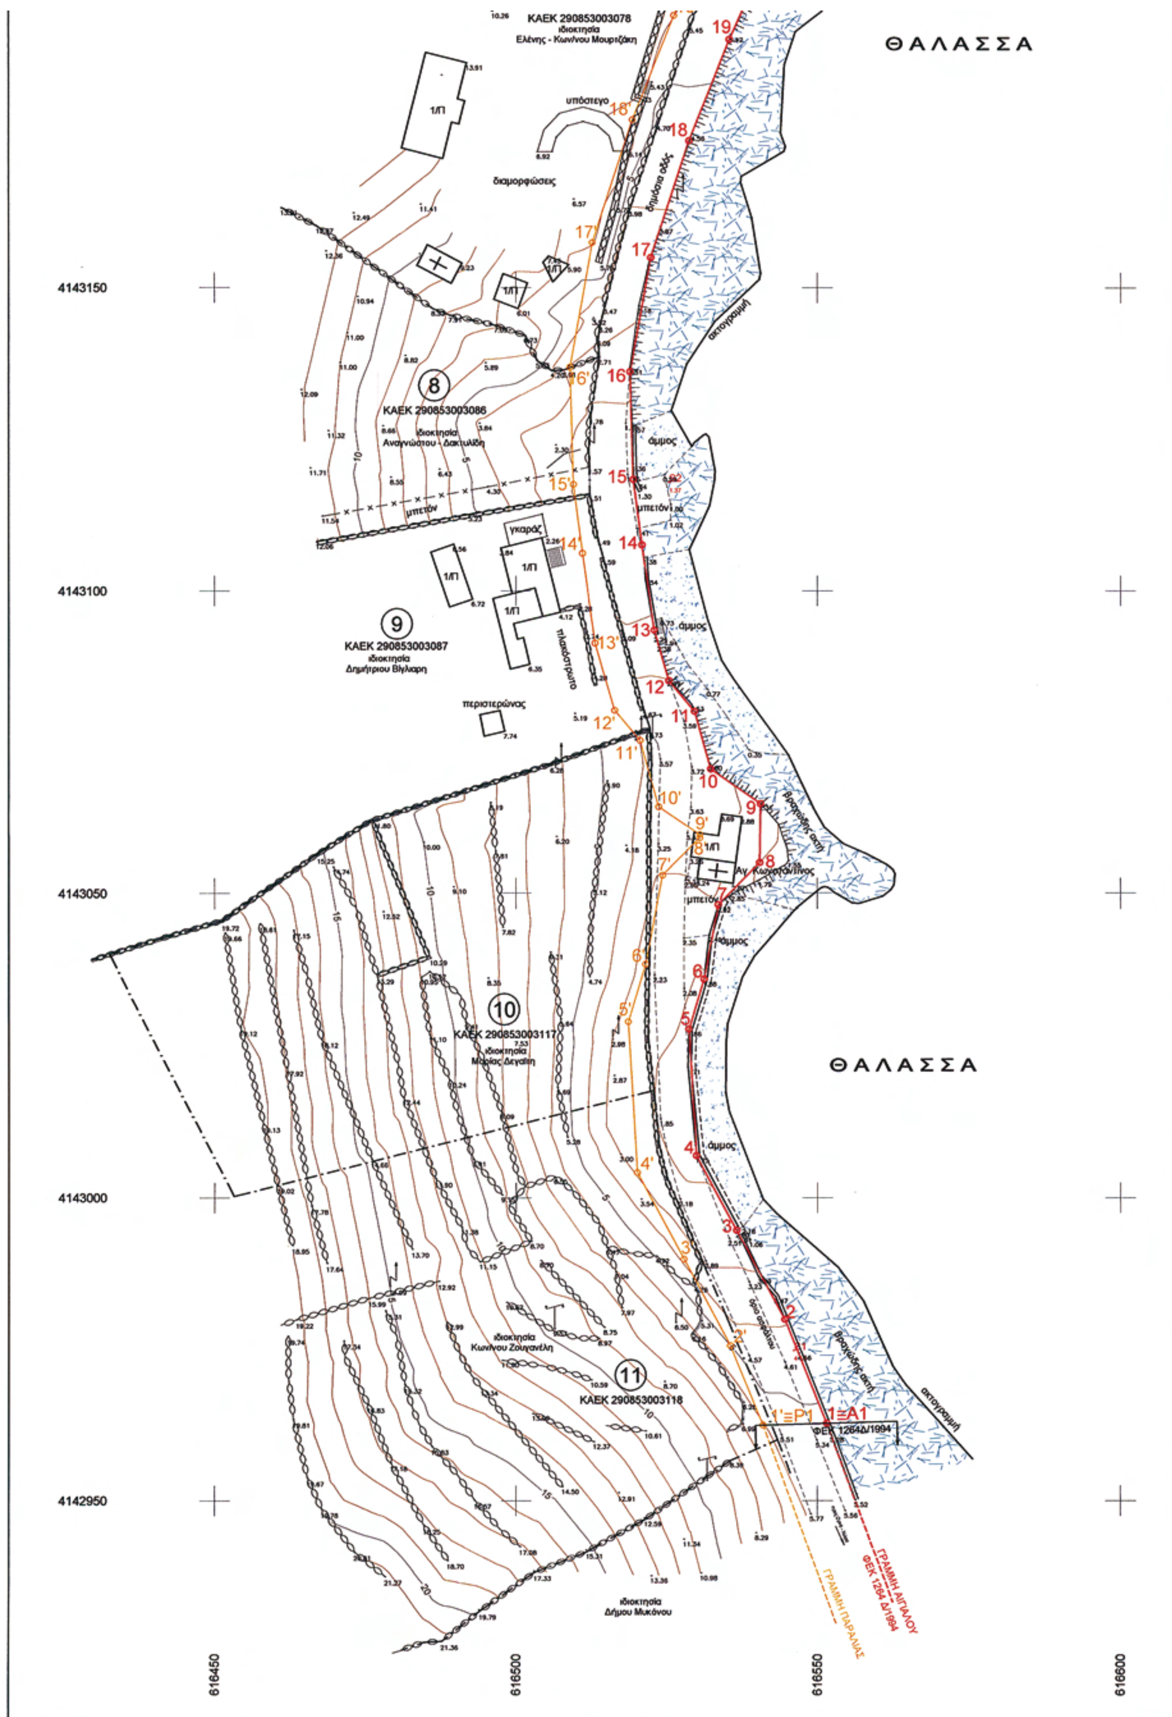
ΘΑΛΑΣΣΑ
ΚΑΕΚ 290853003078
ιδιοκτησία
Ελένης - Κων/νου Μουριζάκη
υπόστεγο
διαμορφώσεις
δημοτική οδός
ακτογραμμή
8
ΚΑΕΚ 290853003086
ιδιοκτησία
Αναγνώστου - Δακτυλίδη
άμμος
μπετόν
γκαράζ
9
ΚΑΕΚ 290853003087
ιδιοκτησία
Δημήτριου Βιγλιαρη
περιστερώνας
πλακόστρωτο
Αγ. Κωνσταντίνος
10
ΚΑΕΚ 290853003117
ιδιοκτησία
Μαρίας Δεγαΐτη
ΘΑΛΑΣΣΑ
11
ΚΑΕΚ 290853003118
ιδιοκτησία
Κων/νου Ζουγανέλη
1'≡Ρ1
1≡Α1
ΦΕΚ 1264Δ/1994
ιδιοκτησία
Δήμου Μυκόνου
ΓΡΑΜΜΗ ΑΙΓΙΑΛΟΥ
ΦΕΚ 1264 Δ/1994
ΓΡΑΜΜΗ ΠΑΡΑΛΙΑΣ
4143150
4143100
4143050
4143000
4142950
616450
616500
616550
616600

Σημείο	X	Y
1 = A1	616551.54	4142962.79
2	616544.59	4142979.94
3	616536.61	4142994.61
4	616529.97	4143006.92
5	616528.72	4143027.82
6	616531.24	4143035.91
7	616533.58	4143048.07
8	616540.45	4143055.04
9	616540.58	4143064.95
10	616532.34	4143070.65
11	616529.65	4143080.14
12	616525.42	4143085.16
13	616522.95	4143093.47
14	616520.92	4143107.61
15	616519.50	4143118.34
16	616518.99	4143136.13
17	616522.39	4143154.95
18	616528.75	4143174.23
19	616535.40	4143190.88
20	616550.55	4143223.74
21	616552.82	4143229.36
22	616557.75	4143236.60
23	616558.56	4143248.47
24	616562.70	4143254.53
25	616563.85	4143264.91
26	616565.96	4143272.04
27	616562.14	4143292.32
28	616558.61	4143311.42
29	616554.77	4143319.43
30	616549.36	4143327.18
31	616539.05	4143343.58
32	616525.51	4143362.06
33	616522.27	4143367.47
34	616513.96	4143374.56
35	616510.80	4143385.06
36	616504.86	4143389.28
37 = 27	616487.04	4143404.33

Σημείο	X	Y
1' = P1	616540.97	4142962.49
2'	616535.54	4142975.66
3'	616527.82	4142989.85
4'	616520.12	4143004.12
5'	616518.63	4143029.04
6'	616521.53	4143038.34
7'	616524.33	4143052.94
8'	616530.50	4143059.19
9'	616530.51	4143059.76
10'	616523.69	4143064.47
11'	616520.62	4143075.34
12'	616516.42	4143080.31
13'	616513.16	4143091.33
14'	616511.02	4143106.24
15'	616509.52	4143117.54
16'	616508.97	4143136.88
17'	616512.67	4143157.41
18'	616519.35	4143177.66
19'	616526.21	4143194.83
20'	616541.37	4143227.71
21'	616543.95	4143234.10
22'	616547.96	4143239.99
23'	616548.77	4143251.87
24'	616553.04	4143258.11
25'	616554.01	4143266.89
26'	616555.68	4143272.56
27'	616552.31	4143290.49
28'	616549.02	4143308.29
29'	616546.10	4143314.37
30'	616541.02	4143321.65
31'	616530.78	4143337.96
32'	616517.17	4143356.52
33'	616514.53	4143360.93
34'	616505.23	4143368.87
35'	616502.21	4143378.89
36'	616498.72	4143381.37
37' = 27'	616479.27	4143398.04

Παρατηρήσεις

Η εφαρμογή των γραμμών αιγιαλού και παραλίας του ΦΕΚ 142Δ/ 2003, έγινε με μετατροπή των συντεταγμένων από το κρατικό δίκτυο HATT στο κρατικό δίκτυο ΕΓΣΑ87.
Η εφαρμογή των γραμμών αιγιαλού και παραλίας του ΦΕΚ 1264Δ/ 1994, έγινε με τη μέθοδο της ψηφιακής επίθεσης διαγραμμάτων.

Σημείο	X (μ.)	Y (μ.)	H (μ.)	ΧΑΡΑΚΤΗΡΙΣΜΟΣ
S1	616546.11	4142974.85	4.45	ατσαλόκαρφο
S2	616525.48	4143117.92	1.37	σιδεροπάσαλος
S3	616540.05	4143202.27	5.65	ατσαλόκαρφο
S4	616546.95	4143242.43	7.82	ατσαλόκαρφο
S5	616553.41	4143310.32	5.72	ατσαλόκαρφο
S6	616567.72	4143327.38	3.08	τσιμ.κολωνάκι
S7	616500.24	4143382.18	8.27	ατσαλόκαρφο

ΠΙΝΑΚΑΣ ΦΕΡΟΜΕΝΩΝ ΙΔΙΟΚΤΗΤΩΝ

Α/Α	ΚΑΕΚ	ΙΔΙΟΚΤΗΣΙΑ
1	290853003065	Λοίζου - Μπράκου
2	290853003096	Μαρίας - Γεωργίου - Δημητρίου & & Νικολέττας Γυφτοπουλου
3	290853003066	Αγνώστου
4	290853003076	Βαρβάρας Στοφοροπούλου
5	290853003113	Γιαννούλας Μουρούτσου
6	290853003077	Χρήστου Μπλούτη
7	290853003078	Ελένης - Κων/νου Μουρτζάκη
8	290853003086	Αναγνώστου - Δακτυλίδη
9	290853003087	Δημήτριου Βίγλιαρη
10	290853003117	Μαρίας Δεγαΐτη
11	290853003118	Κων/νου Ζουγανέλη

Υπόμνημα Συμβόλων

Ξηρολιθιά
Πρανές
όριο βλάστησης
όριο ασφάλτου
περίφραξη
ακτογραμμή
Βράχια - βραχώδης ακτή
Ισουψείς καμπύλες
S2 1.37 Πολυγωνομετρικό σημείο
2.88 Υψομετρικό σημείο

ΥΠΟΜΝΗΜΑ ΕΠΙΤΡΟΠΗΣ

1. Το παρόν τοπογραφικό διάγραμμα συνοδεύει την από 11-03-08 έκθεση της επιτροπής καθορισμού των ορίων αιγιαλού.

2. Κόκκινη γραμμή 1, 2, 3, ..., 37 οριογραμμή αιγιαλού.
Κίτρινη γραμμή 1', 2', ... ,37' οριογραμμή παραλίας.

3. Οι κορυφές των οριογραμμών του αιγιαλού και της παραλίας ορίζονται με συντεταγμένες του Κρατικού τριγωνομετρικού δικτύου ως ο συνημμένος πίνακας.

4. Η οριογραμμή της παραλίας χαράσσεται σε σταθερή απόσταση 10.00 μ. από την οριογραμμή του αιγιαλού.

ΜΥΚΟΝΟΣ 11-03-2008
Η ΕΠΙΤΡΟΠΗ

Η ΠΡΟΕΔΡΟΣ

ΓΕΩΡΓΙΑ ΠΙΑΝΤΣΕΛΙΔΟΥ
ΠΡΟΪΣΤΑΜΕΝΗ
Κτηματικής Υπηρεσίας Ν. Κυκλάδων

ΤΑ ΜΕΛΗ

α. ΠΑΥΛΟΣ ΤΙΦΤΙΚΙΔΗΣ
ΥΠΟΠ/ΡΧΟΣ ΛΣ

β. ΒΑΣΙΛΙΚΗ ΚΗΠΙΡΤΙΔΟΥ
ΤΟΠΟΓΡ. ΜΗΧ. Κ.Υ.Ν.Κ.

15-9-2009
Αγγ. Ψιλλοπούλου

ΤΟΠΟΓΡΑΦΙΚΟ ΔΙΑΓΡΑΜΜΑ

ΚΑΘΟΡΙΣΜΟΥ ΟΡΙΩΝ ΑΙΓΙΑΛΟΥ - ΠΑΡΑΛΙΑΣ

ΘΕΣΗ : "ΚΟΡΦΟΣ - ΑΓ. ΚΩΝΣΤΑΝΤΙΝΟΙ" Ν. ΜΥΚΟΝΟΥ
ΑΡΜΟΔΙΑ ΚΤΗΜΑΤΙΚΗ ΥΠΗΡΕΣΙΑ : ΚΥΚΛΑΔΩΝ
ΝΟΜΑΡΧΙΑ : ΚΥΚΛΑΔΩΝ

ΕΝΔΙΑΦΕΡΟΜΕΝΟΣ : ΜΑΡΙΑ ΔΕΓΑΪΤΗ του ΑΘΑΝΑΣΙΟΥ

ΤΡΙΓΩΝΟΜΕΤΡΙΚΗ ΕΞΑΡΤΗΣΗ : Κρατικό Δίκτυο Γ.Υ.Σ.
Σύστημα ΕΓΣΑ 87 Φ.Χ. 1:50.000 Νήσος Μύκονος (226)

ΥΨΟΜΕΤΡΙΚΗ ΑΦΕΤΗΡΙΑ : Μέση στάθμη θάλασσας με εξάρτηση από το τριγ/κό δίκτυο Γ.Υ.Σ.
Ισοδιάσταση ισοϋψών : 1 μ.

Αρ. Σχεδίου 1
ΚΛΙΜΑΚΑ 1:500
Ημερ/νια αποτύπωσης : ΙΑΝΟΥΑΡΙΟΣ 2008

ΕΛΕΓΧΘΗΚΕ	ΘΕΩΡΗΘΗΚΕ	Ο ΣΥΝΤΑΞΑΣ
Επί τόπου για την ακρίβεια αποτύπωσης 11-03-2008	Η Προϊσταμένη Κτηματικής Υπηρεσίας Ν. Κυκλάδων 11-03-2008	ΠΑΝΑΓΙΩΤΗΣ Ξ. ΣΤΑΘΗΣ ΔΙΠΛ. ΑΓΡ.ΜΟΣ ΤΟΠΟΓΡΑΦΟΣ ΜΗΧΑΝΙΚΟΣ ΕΘΝΙΚΟΥ ΜΕΤΣΟΒΙΟΥ ΠΟΛΥΤΕΧΝΕΙΟΥ ΜΕΛΟΣ Τ.Ε.Ε. ΑΡΙΘΜΟΣ ΜΗΤΡΩΟΥ 71921 ΑΘ. ΔΙΑΚΟΥ 1 Ν. ΨΥΧΙΚΟ - ΤΗΛ. 210 6770194 ΑΦΜ: [illegible] - ΔΟΥ: ΨΥΧΙΚΟΥ
ΒΑΣΙΛΙΚΗ ΚΗΠΙΡΤΙΔΟΥ ΤΟΠΟΓΡ. ΜΗΧ. Κ.Υ.Ν.Κ.	ΓΕΩΡΓΙΑ ΠΙΑΝΤΣΕΛΙΔΟΥ ΠΡΟΪΣΤΑΜΕΝΗ Κτηματικής Υπηρεσίας Ν. Κυκλάδων	



ΑΠΟ ΤΟ ΕΘΝΙΚΟ ΤΥΠΟΓΡΑΦΕΙΟ
ΚΑΠΟΔΙΣΤΡΙΟΥ 34 * ΑΘΗΝΑ 104 32 * ΤΗΛ. 210 52 79 000 * FAX 210 52 21 004
ΗΛΕΚΤΡΟΝΙΚΗ ΔΙΕΥΘΥΝΣΗ: http://www.et.gr – e-mail: webmaster.et@et.gr